


RIVELATORE INCENDIO SOTTO PAVIMENTO GALLEGGIANTE

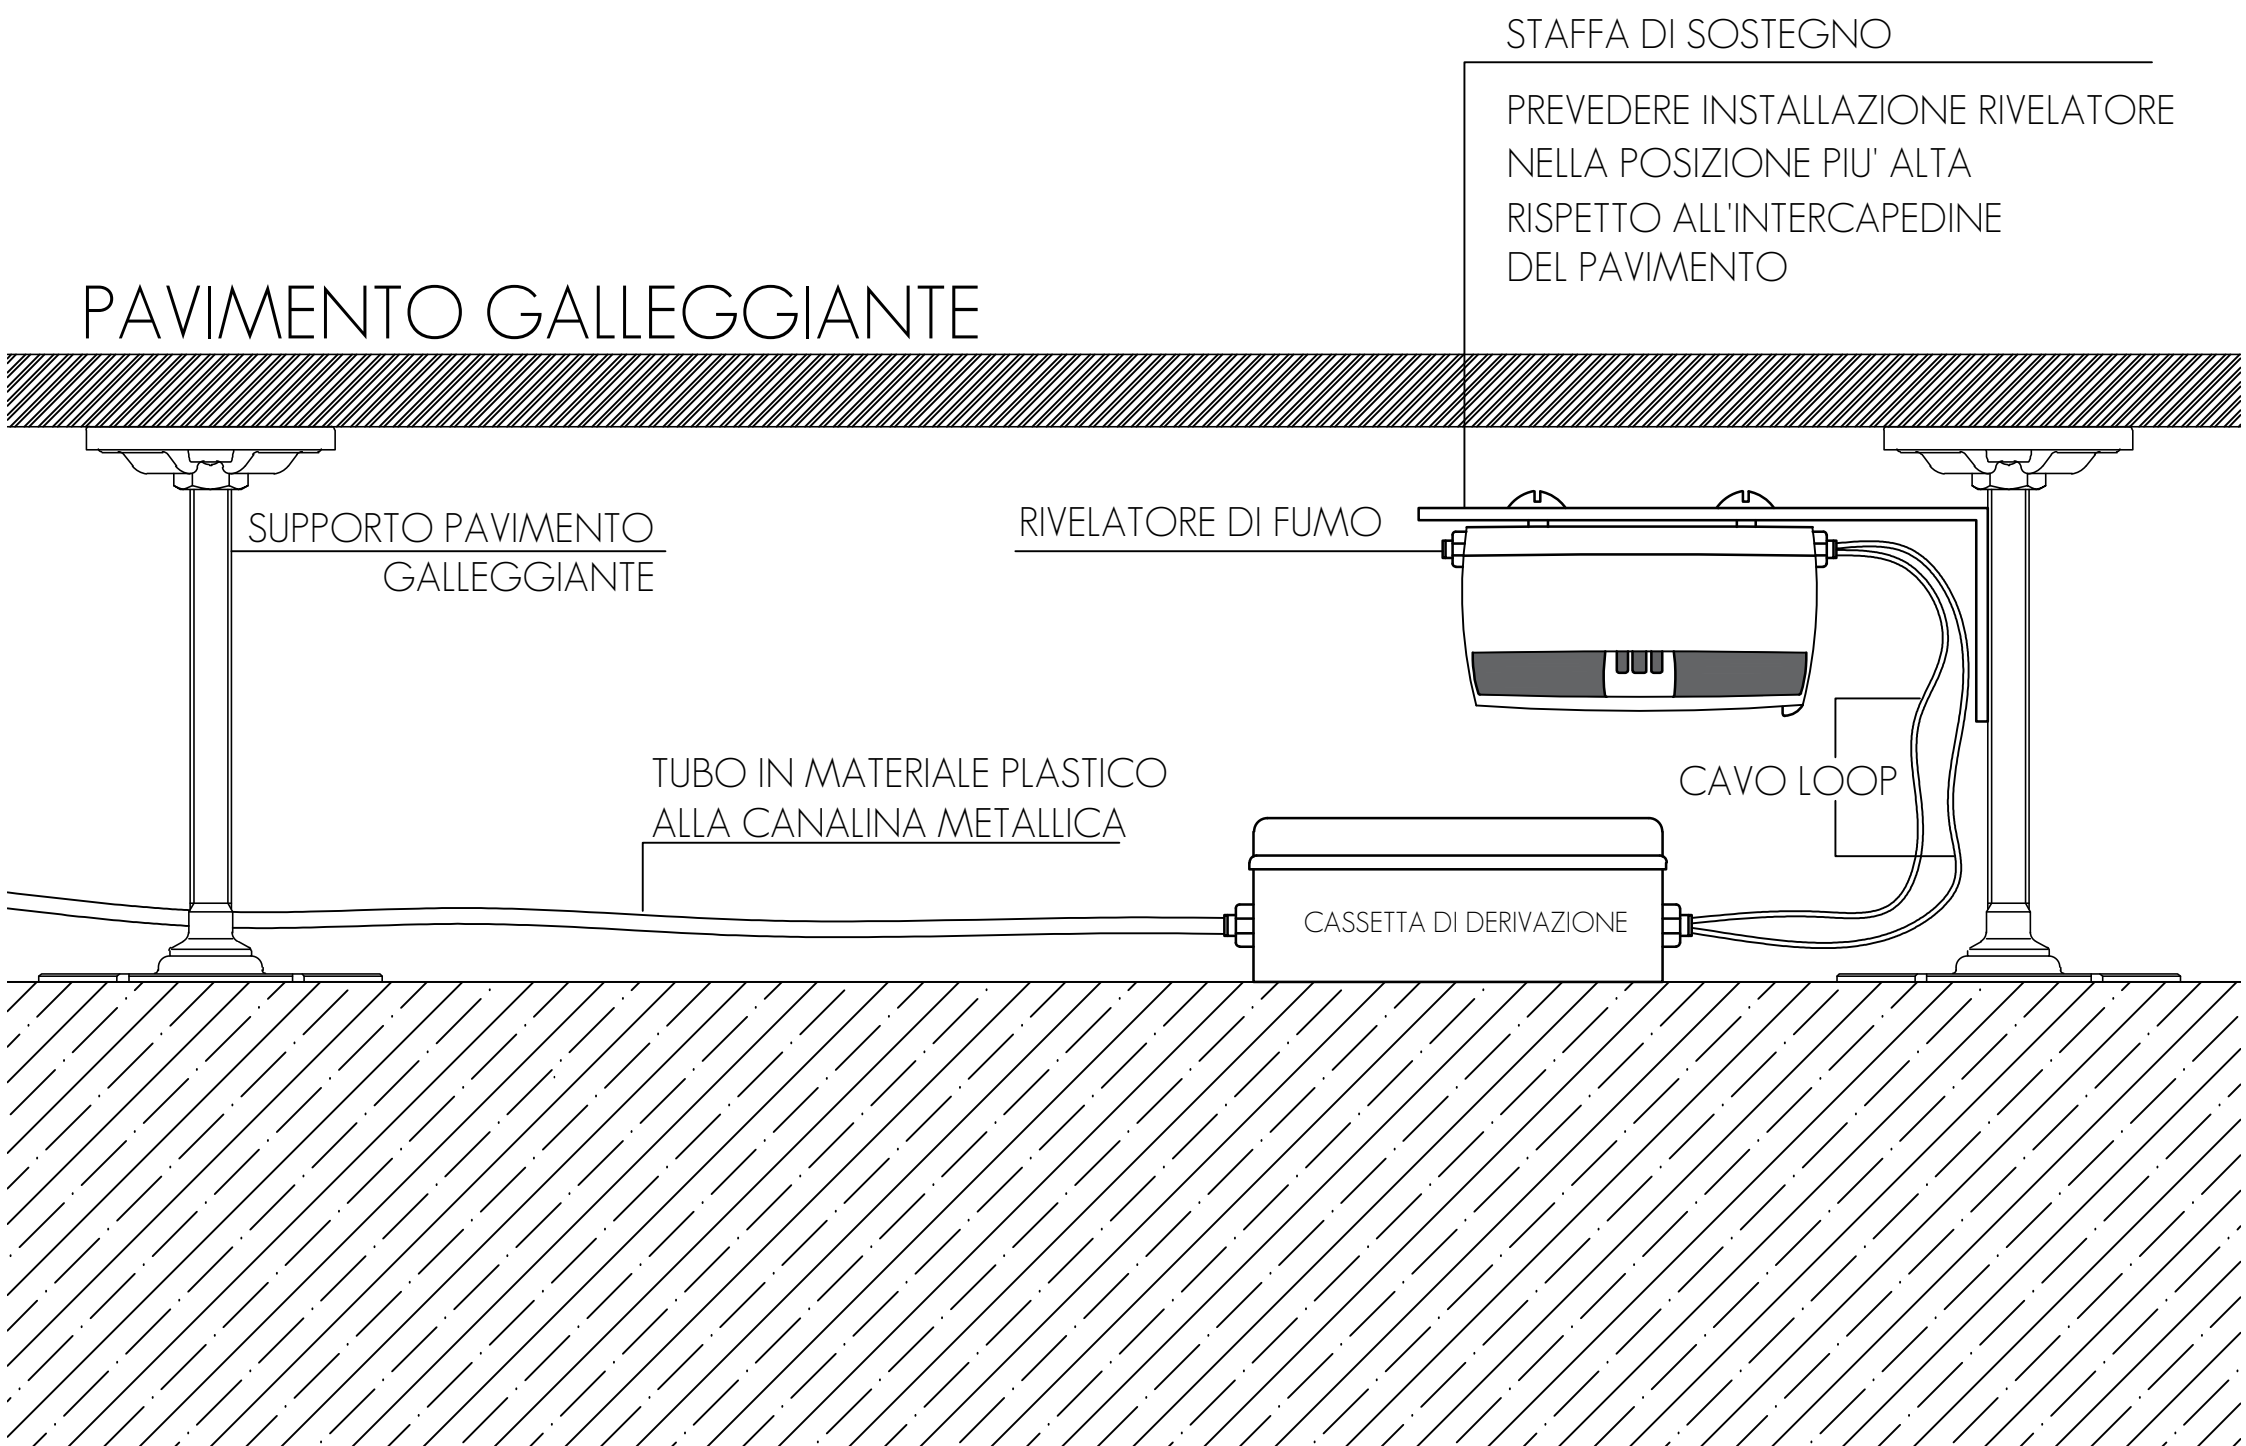

PAVIMENTO GALLEGGIANTE

STAFFA DI SOSTEGNO

PREVEDERE INSTALLAZIONE RIVELATORE
NELLA POSIZIONE PIU' ALTA
RISPETTO ALL'INTERCAPEDINE
DEL PAVIMENTO

SUPPORTO PAVIMENTO
GALLEGGIANTE

RIVELATORE DI FUMO

TUBO IN MATERIALE PLASTICO
ALLA CANALINA METALLICA

CAVO LOOP

CASSETTA DI DERIVAZIONE