


# PULSANTE MANUALE DI ALLARME INCENDIO

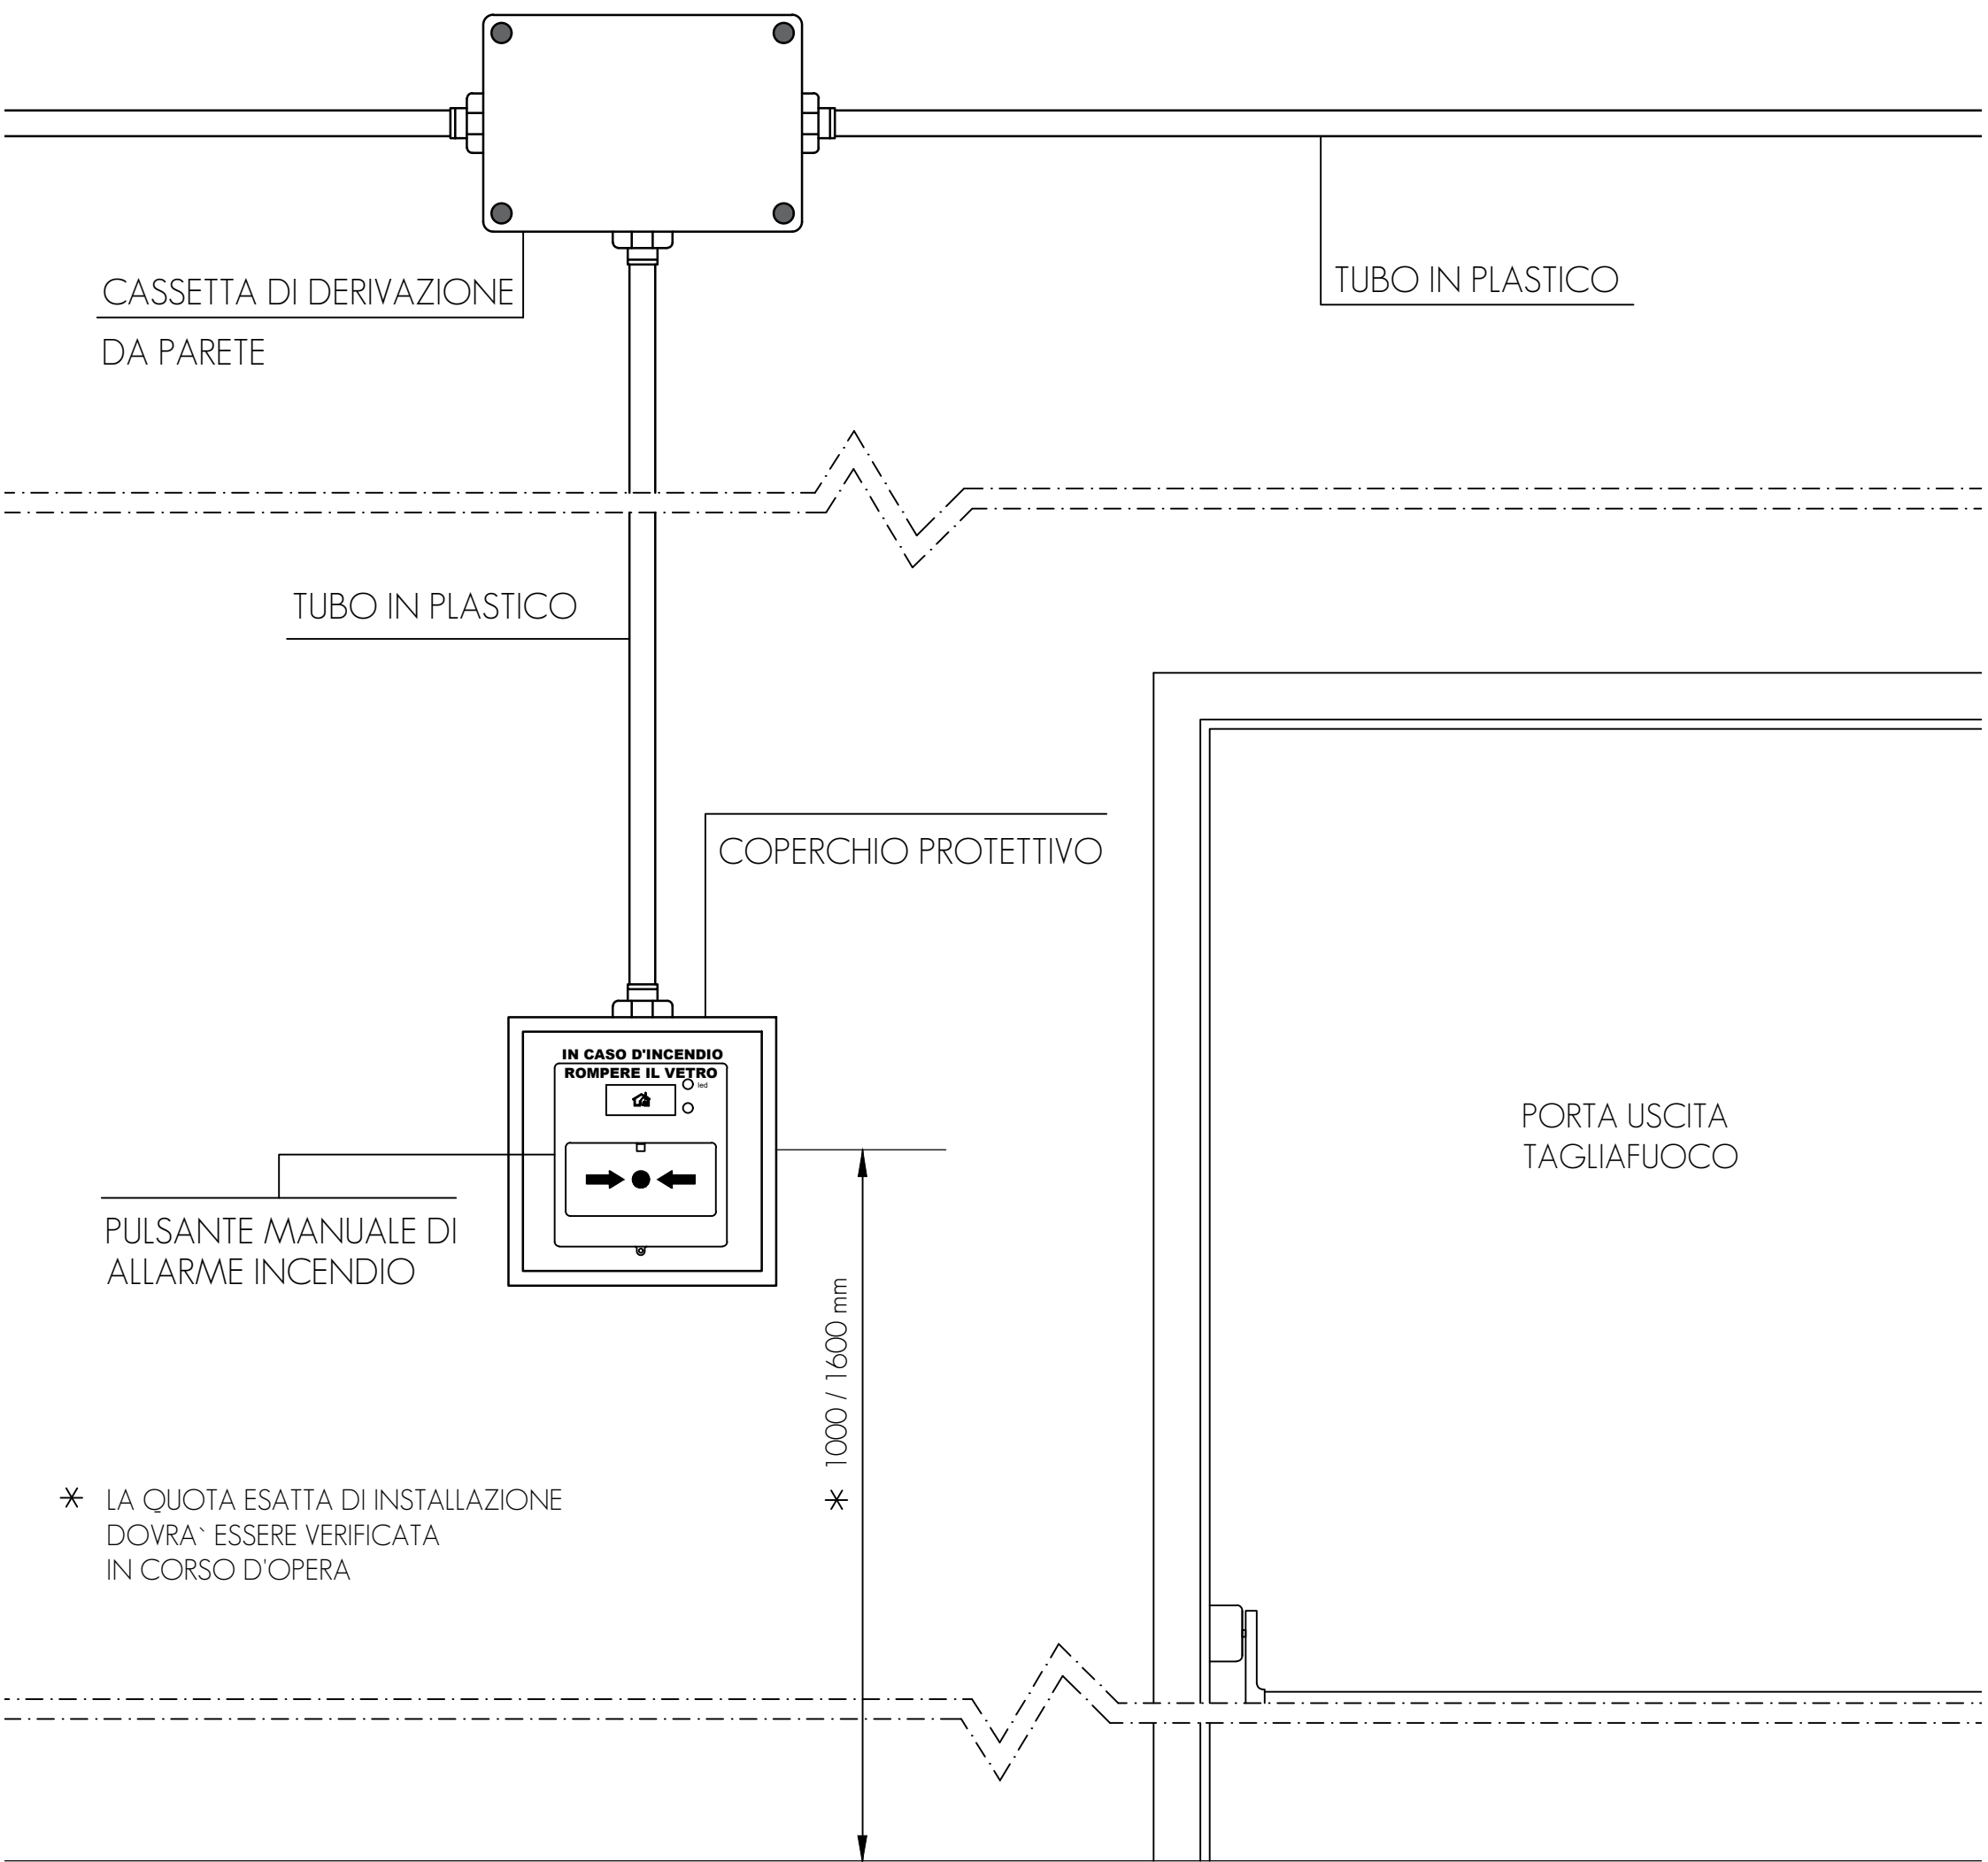

\* LA QUOTA ESATTA DI INSTALLAZIONE  
DOVRA' ESSERE VERIFICATA  
IN CORSO D'OPERA

PIANO DI CALPESTIO