STANDARD CONVENTIONAL BASE WITH OPTICAL REMOTE
BASE CONVENZIONALE CON RIPETITORE OTTICO
mod. BSE100 + FDFI100

STANDARD CONVENTIONAL BASE
RILEVATORE CONVENZIONALE

mod. BSE100

STANDARD CONVENTIONAL BASE
RILEVATORE CONVENZIONALE

mod. BSE100

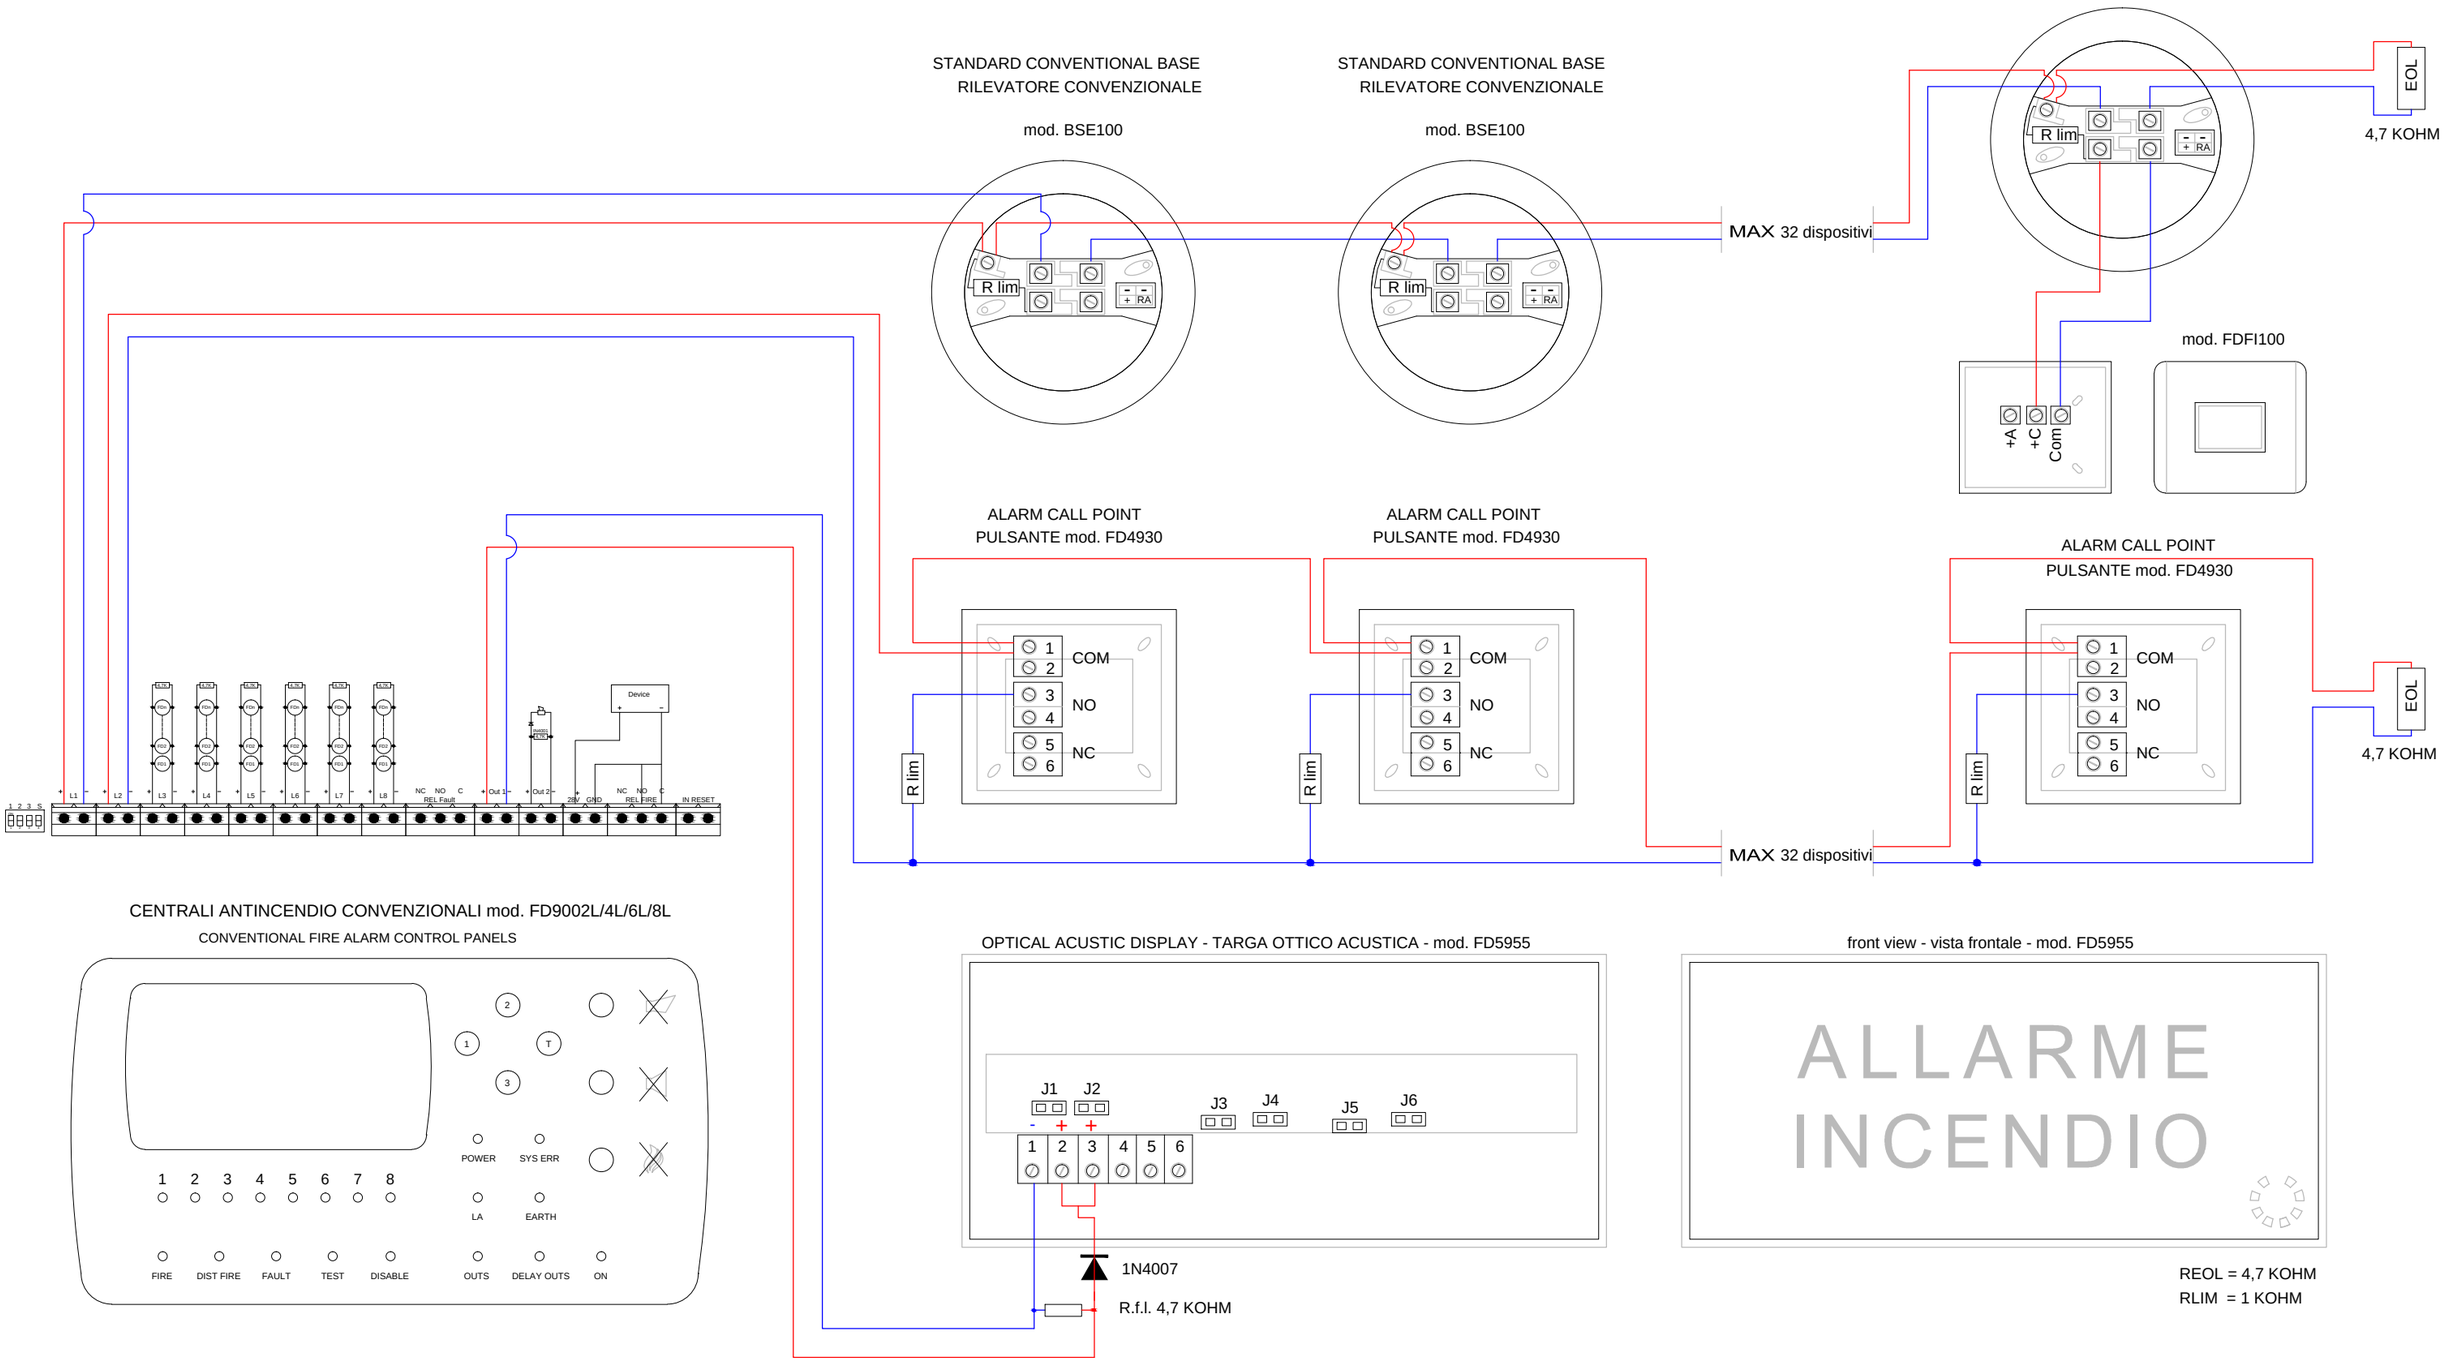

CENTRALI ANTINCENDIO CONVENZIONALI mod. FD9002L/4L/6L/8L

CONVENTIONAL FIRE ALARM CONTROL PANELS

OPTICAL ACUSTIC DISPLAY - TARGA OTTICO ACUSTICA - mod. FD5955

front view - vista frontale - mod. FD5955

ALLARME
INCENDIO

REOL = 4,7 KOHM
RLIM = 1 KOHM

MOD. FD9002L/4L/6L/8L

NÁ022

TELEDATA®

20132 MILANO - Via Giulietti, 8
Tel. +39 02-2592795 +39 02-27201352 Fax +39 02-2593704

FAMILY: FIRE SYSTEM TYPE: CONVENTIONAL FIRE ALARMS