STANDARD CONVENTIONAL BASE WITH OPTICAL REMOTE
BASE CONVENZIONALE CON RIPETITORE OTTICO
mod. BSE100 + 3330

STANDARD CONVENTIONAL BASE
RILEVATORE CONVENZIONALE

mod. BSE100

STANDARD CONVENTIONAL BASE
RILEVATORE CONVENZIONALE

mod. BSE100

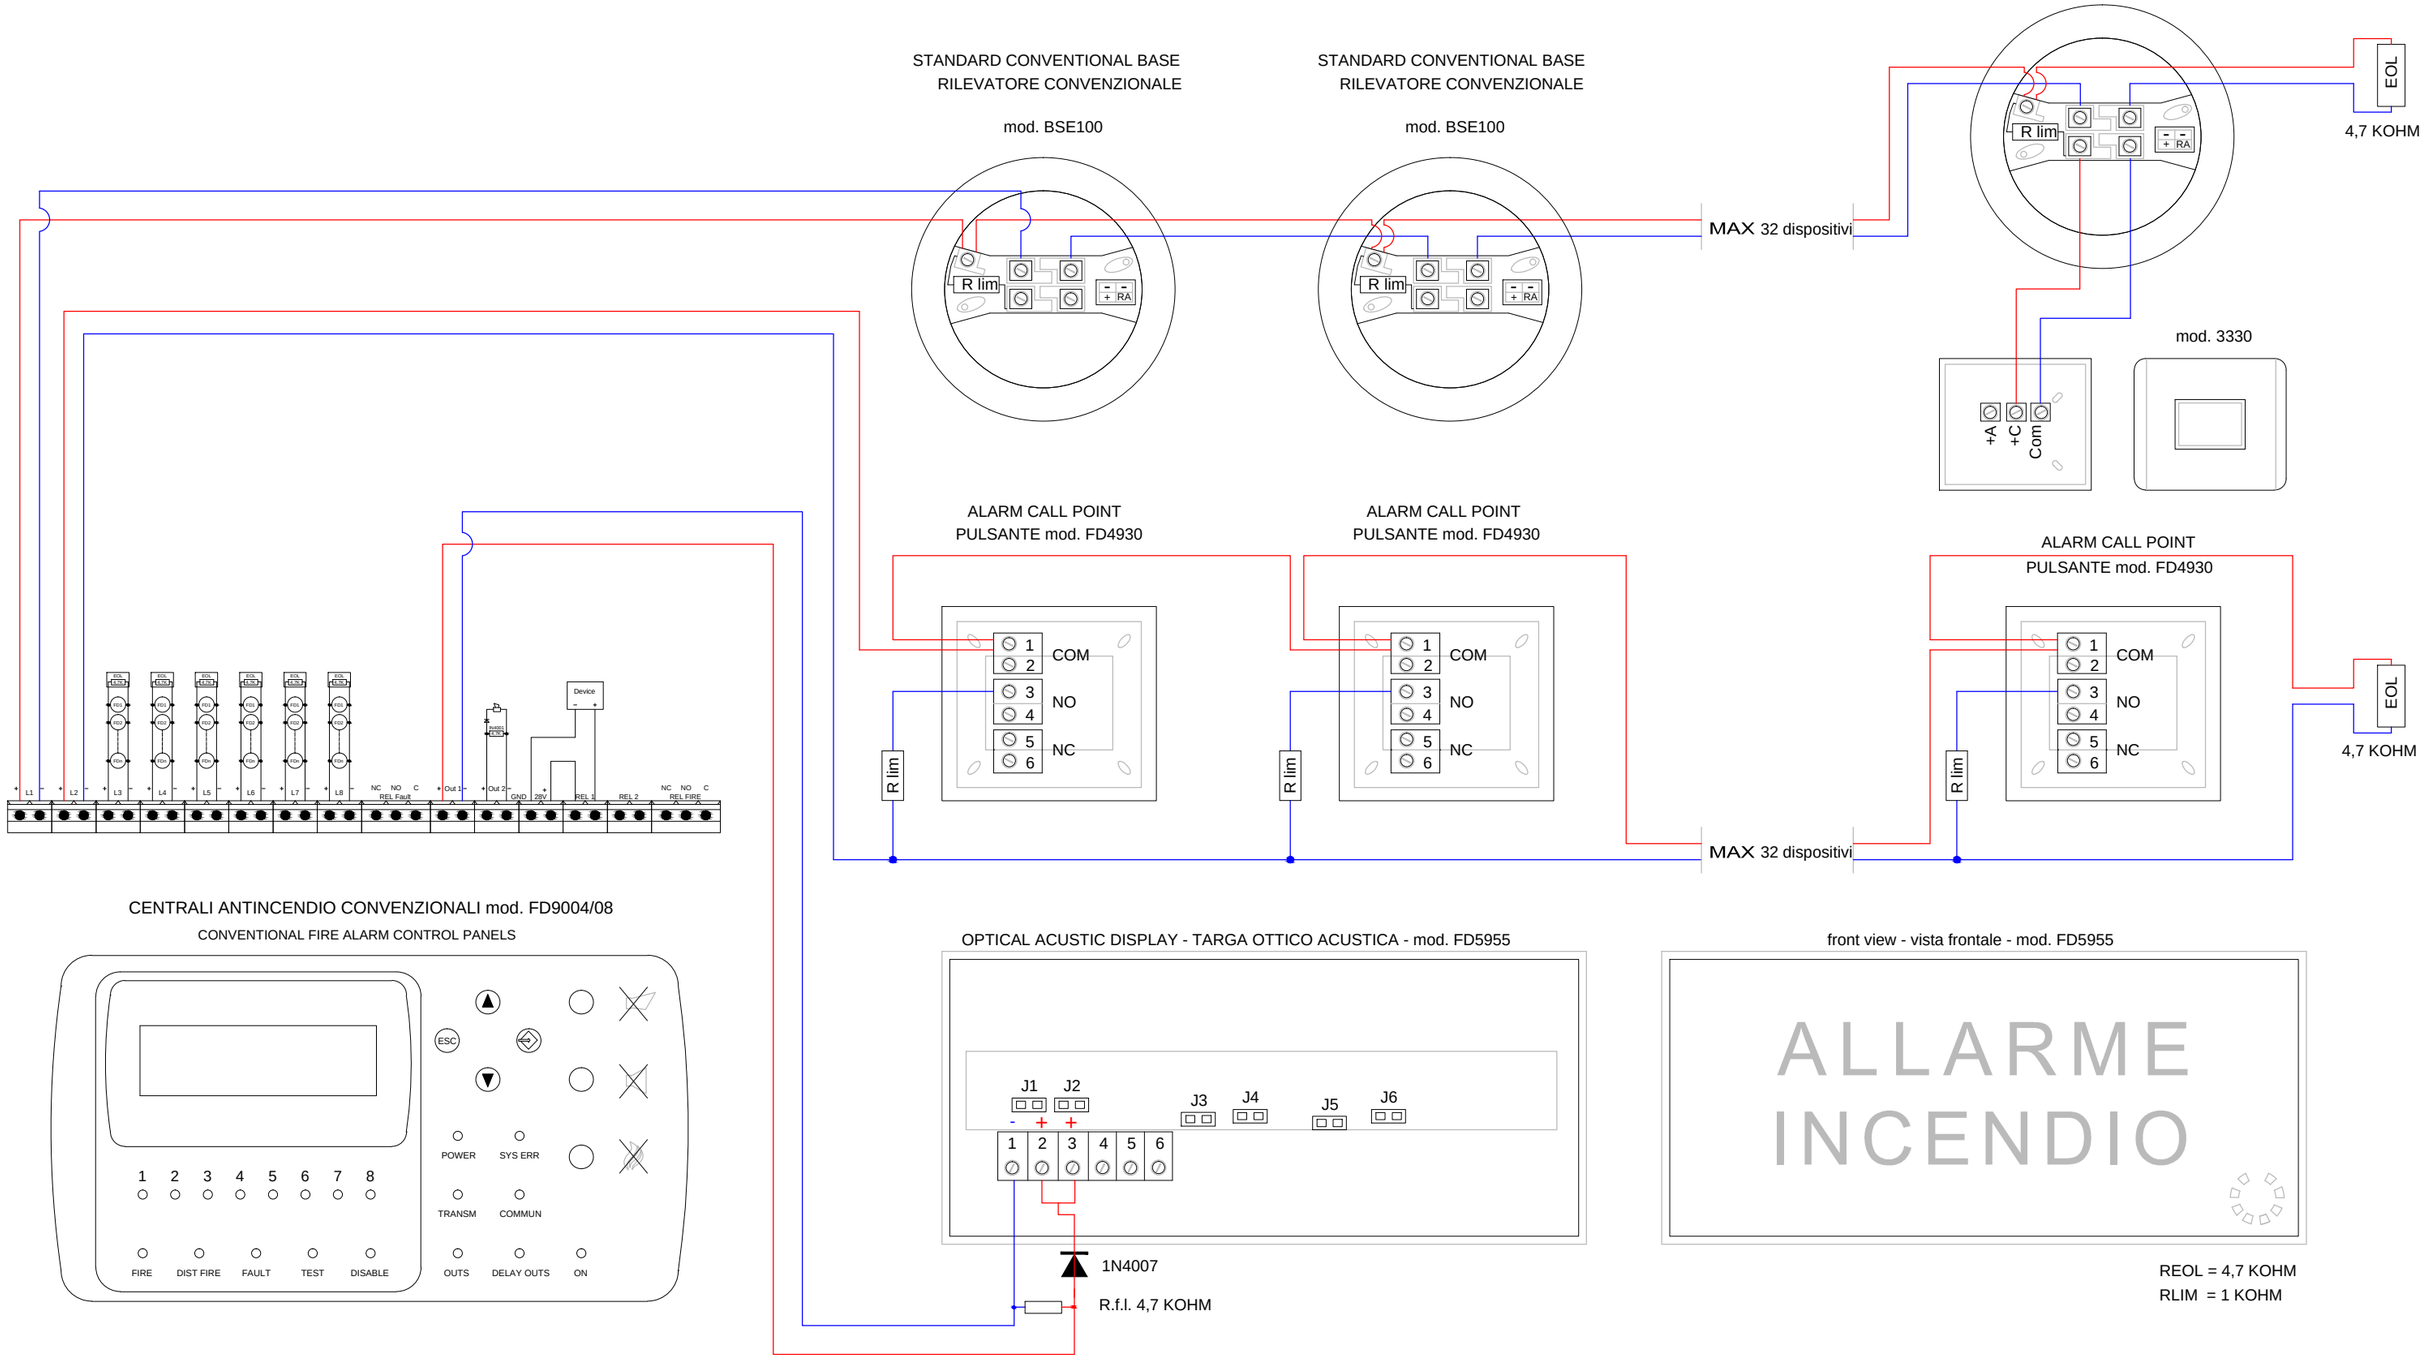

CENTRALI ANTINCENDIO CONVENZIONALI mod. FD9004/08

CONVENTIONAL FIRE ALARM CONTROL PANELS

MOD. FD9004/08

NÁ024_a

TELEDATA®

20132 MILANO - Via Giulietti, 8
Tel. +39 02-2592795 +39 02-27201352 Fax +39 02-2593704

FAMILY: FIRE SYSTEM

TYPE: CONVENTIONAL FIRE ALARMS