


# PULSANTE MANUALE DI ALLARME INCENDIO

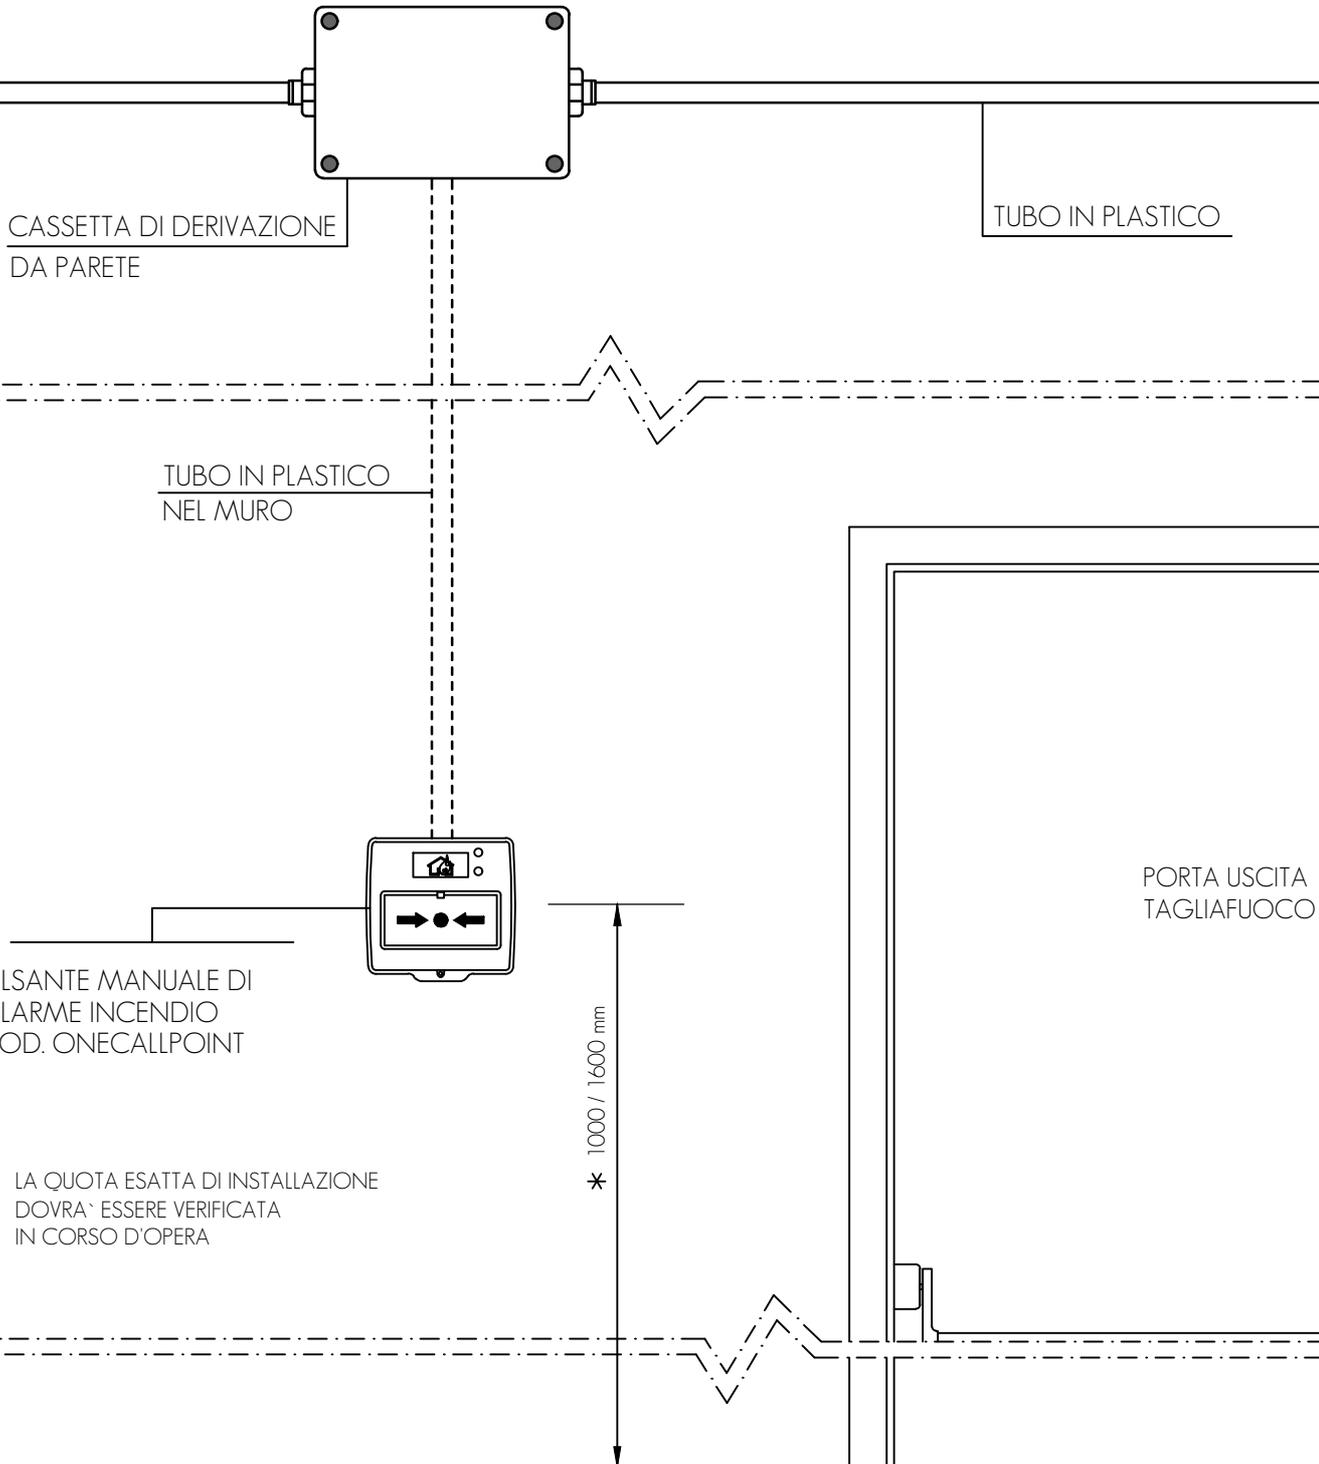

PIANO DI CALPESTIO